

HANIŠ




SRUBOVÉ DOMY







STUDIE SRUBOVÉHO BUNGALOVU

JINDRA


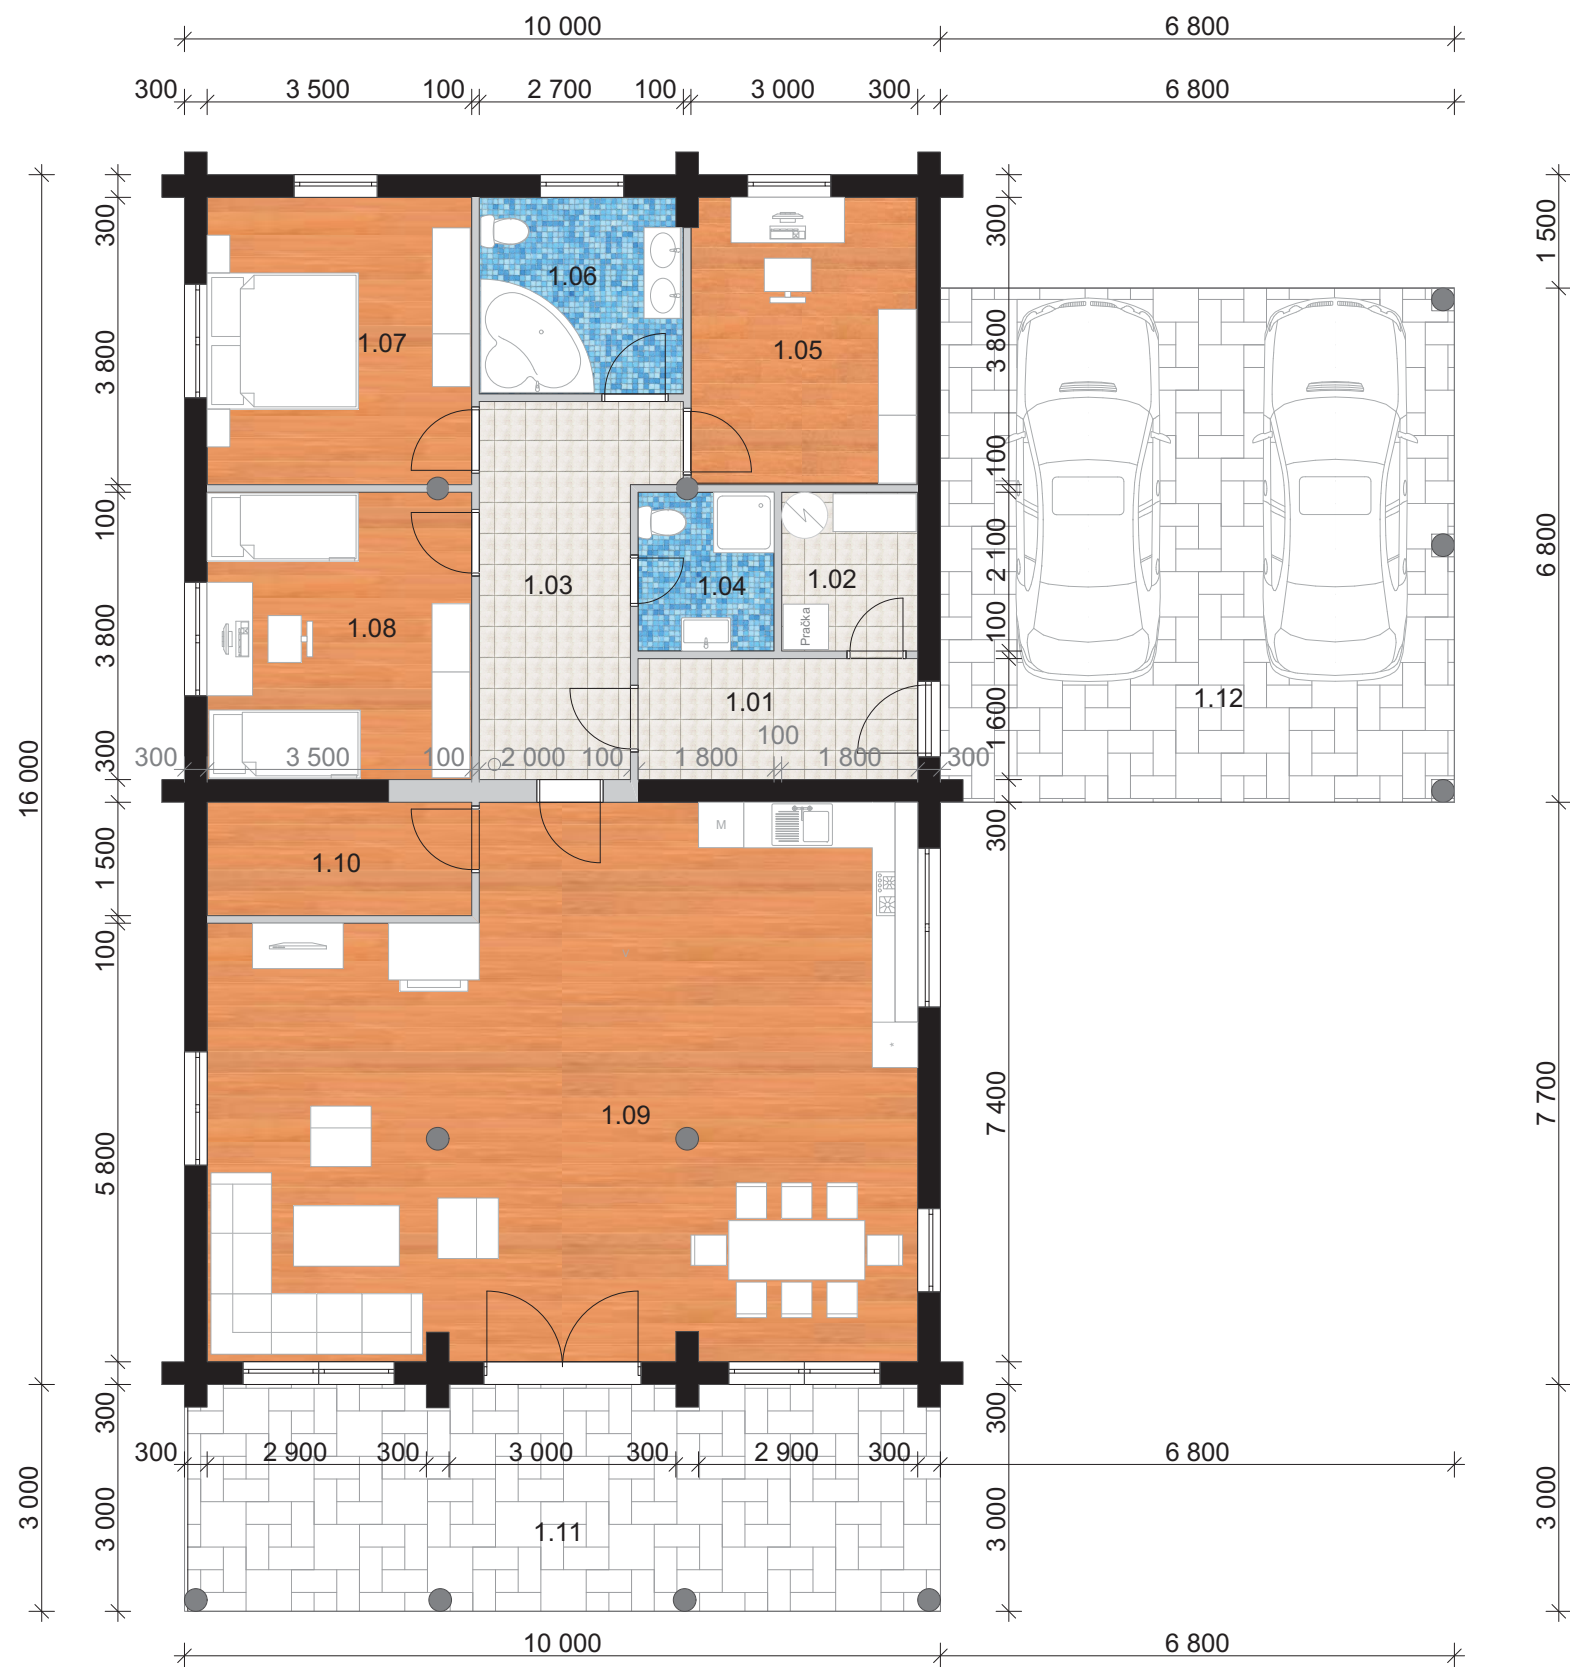


Tabulka místností 1.NP		
Č.	Název místnosti	Plocha (m2)
1.01	zádveří	6,05
1.02	technická místnost	3,78
1.03	chodba	10,76
1.04	koupelna	3,76
1.05	pracovna	11,31
1.06	koupelna	6,98
1.07	ložnice	13,28
1.08	pokoj	13,28
1.09	obývací pokoj + kk	63,76
1.10	komora	5,25
1.11	terasa	30,21
1.12	garážové stání	46,34
		214,76 m²

HANIŠ  SRUBOVÉ DOMY	STUDIE	SRUB
	DATUM	29.05.2025
	PŮDORYS	1.NP
	Č. VÝKRESU	01
Srub JINDRA		

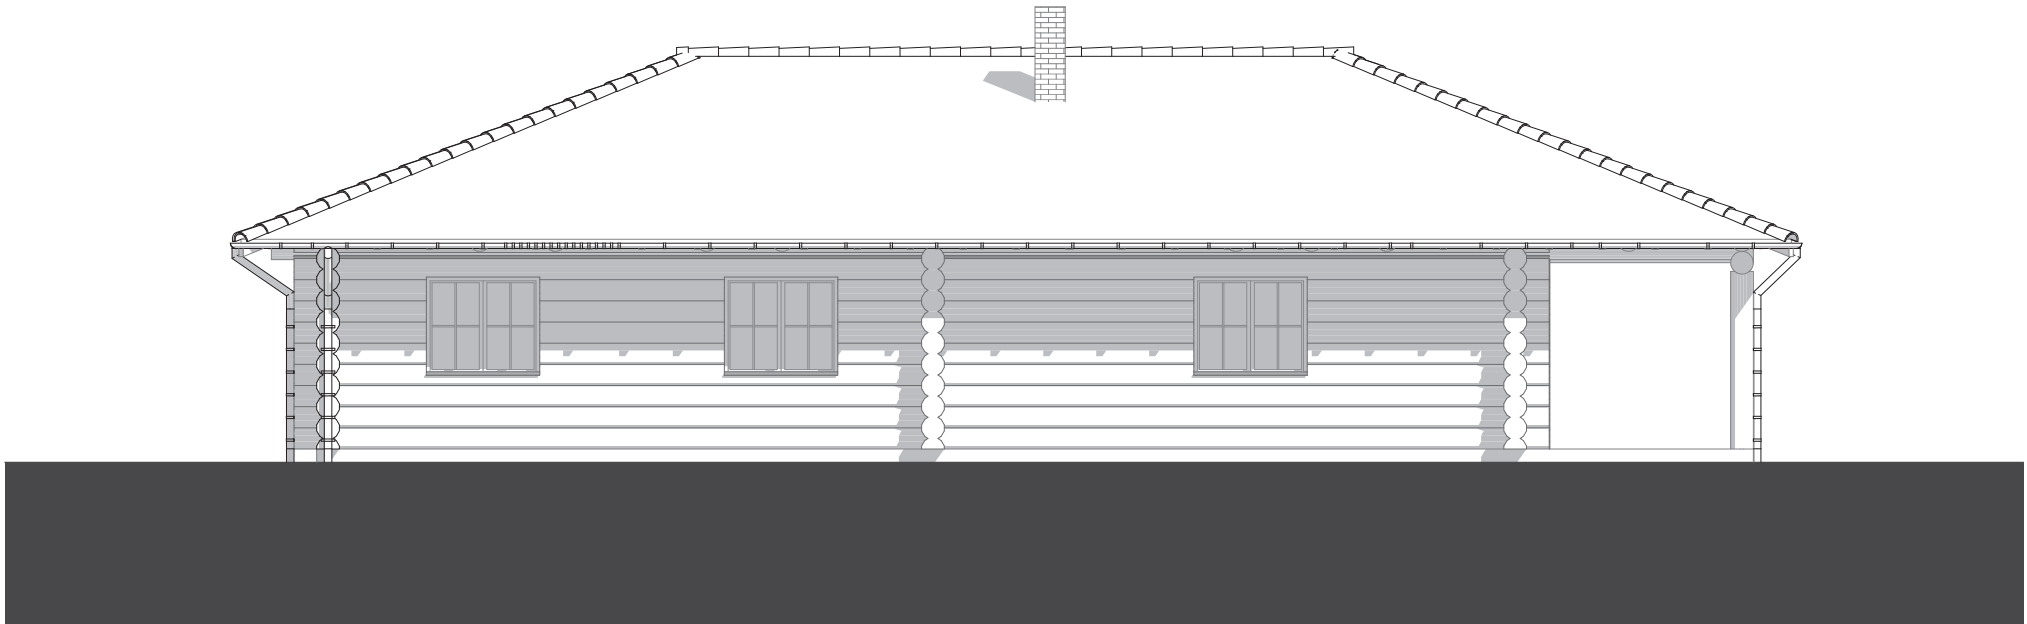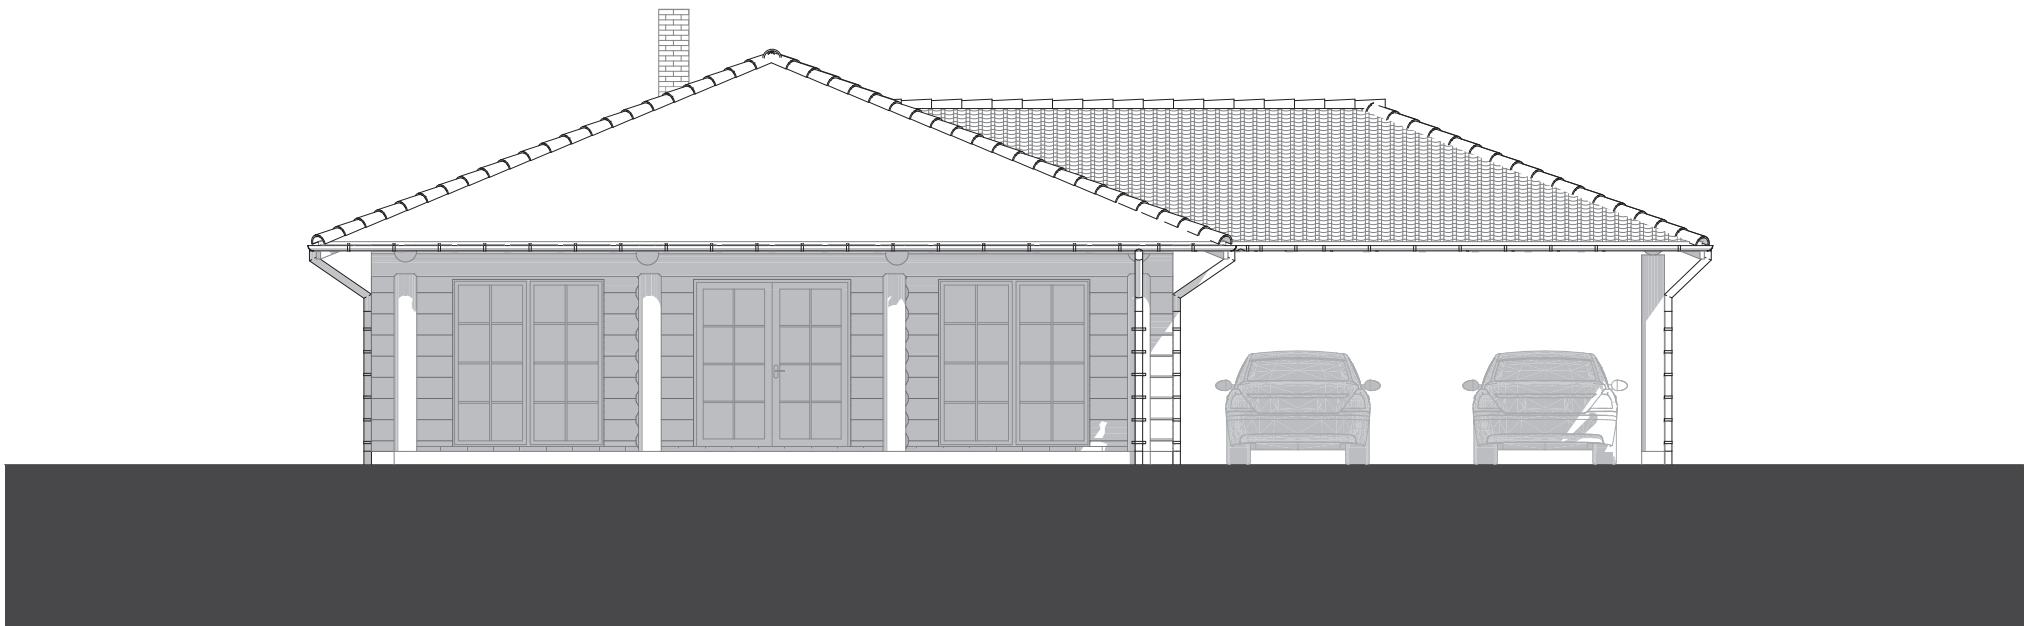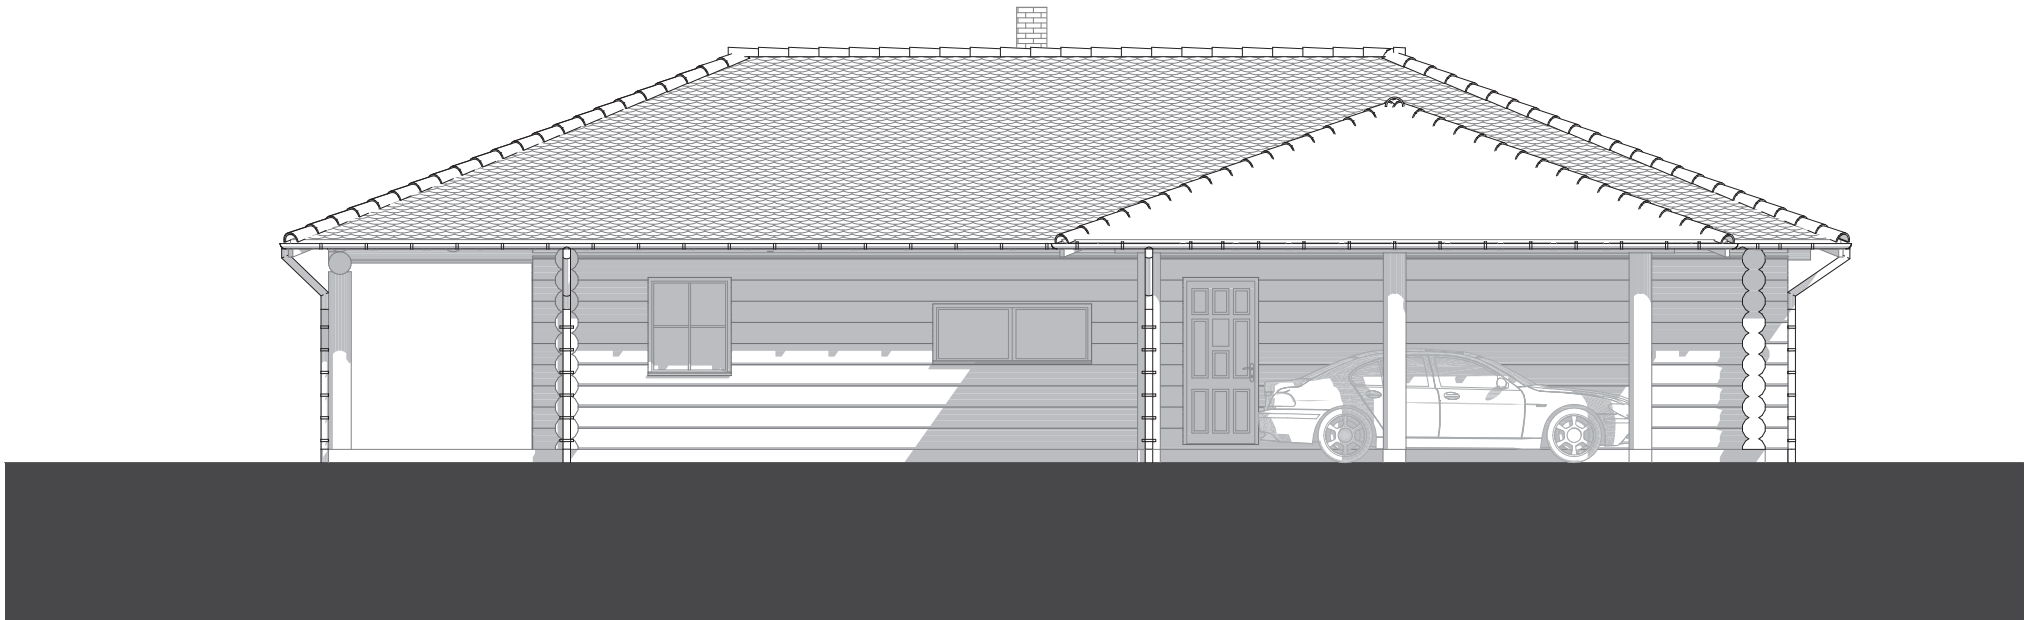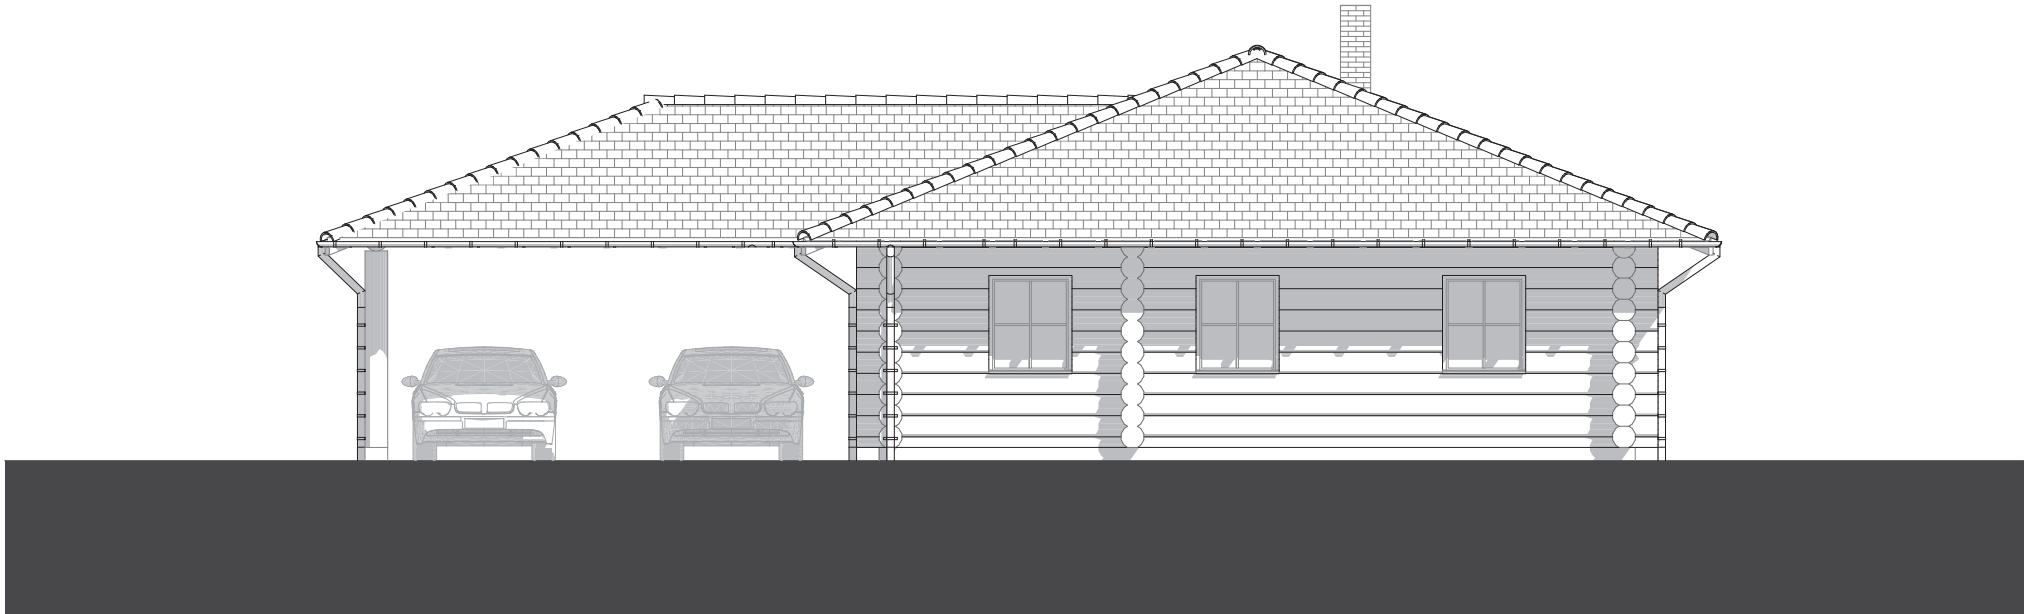

HANIŠ  SRUBOVÉ DOMY Srub JINDRA	STUDIE	SRUB
	DATUM	29.05.2025
	POHLEDY	1-4
	Č. VÝKRESU	02

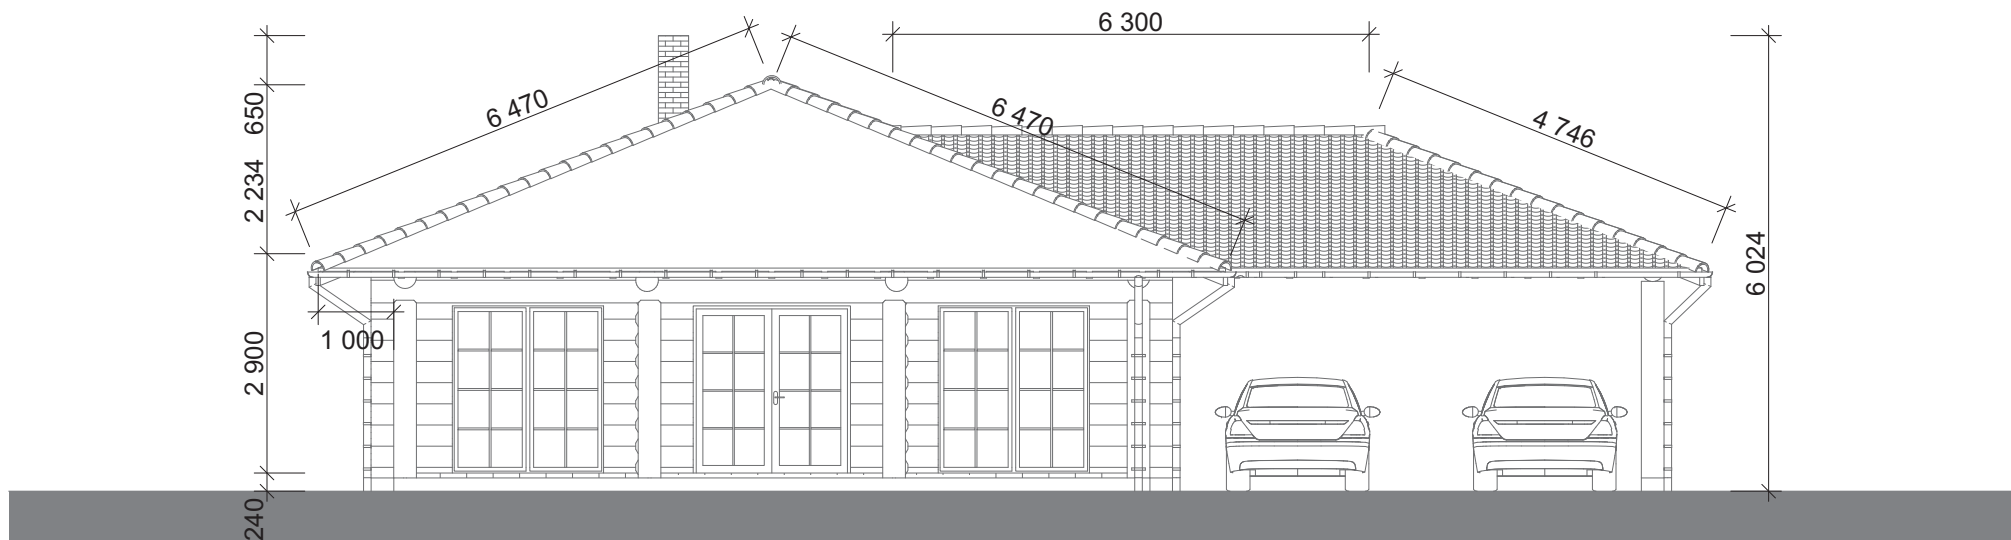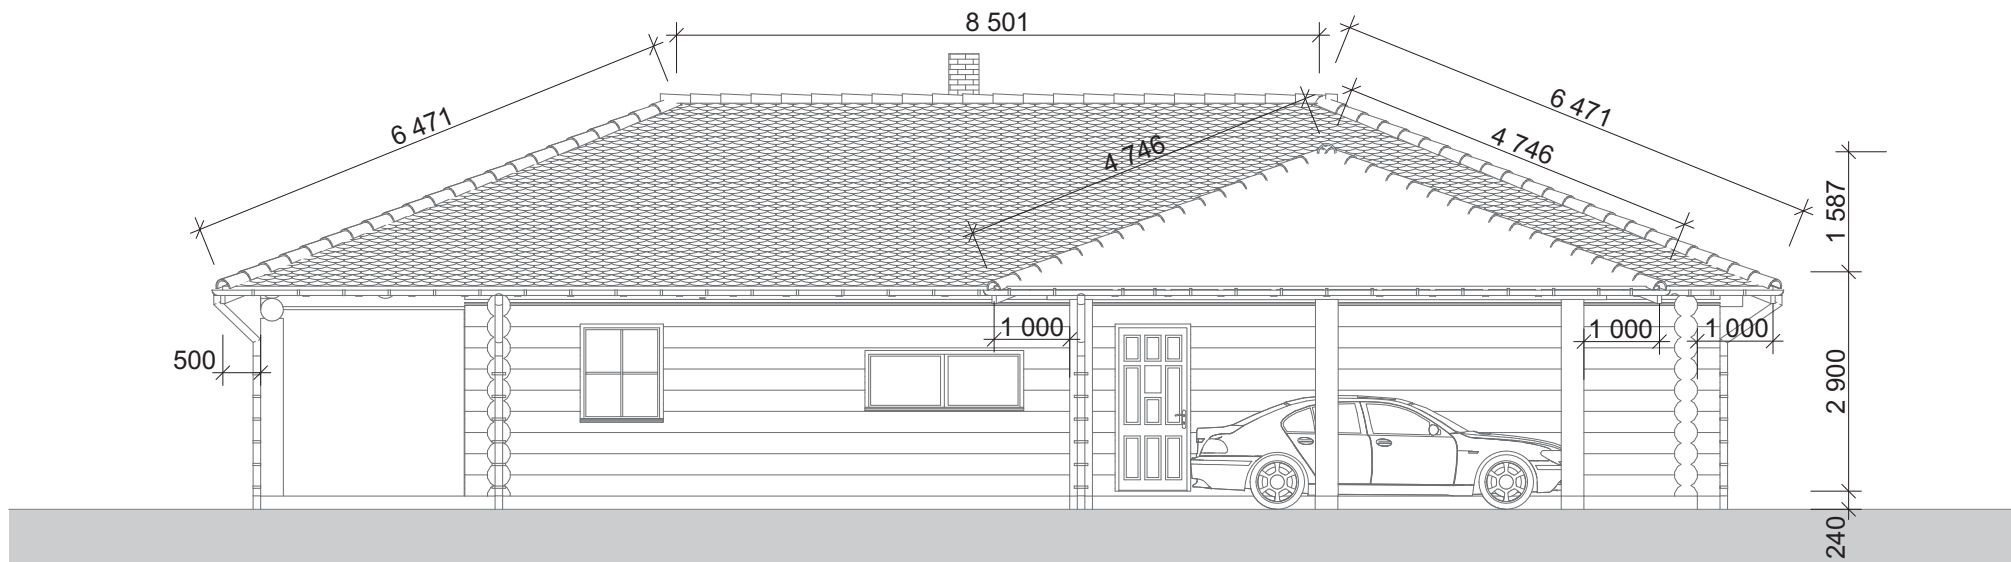

HANIŠ  SRUBOVÉ DOMY	STUDIE	SRUB
	DATUM	29.05.2025
	ŘEZ	A+B
	Č. VÝKRESU	03
Srub JINDRA		



HANIŠ  SRUBOVÉ DOMY	STUDIE	SRUB
	DATUM	29.05.2025
Srub JINDRA	OBRÁZKY	1. a 2.
	Č. VÝKRESU	04