HANIŠ SRUBOVÉ DOMY

STUDIE SRUBOVÉHO BUNGALOVU

JINDRA

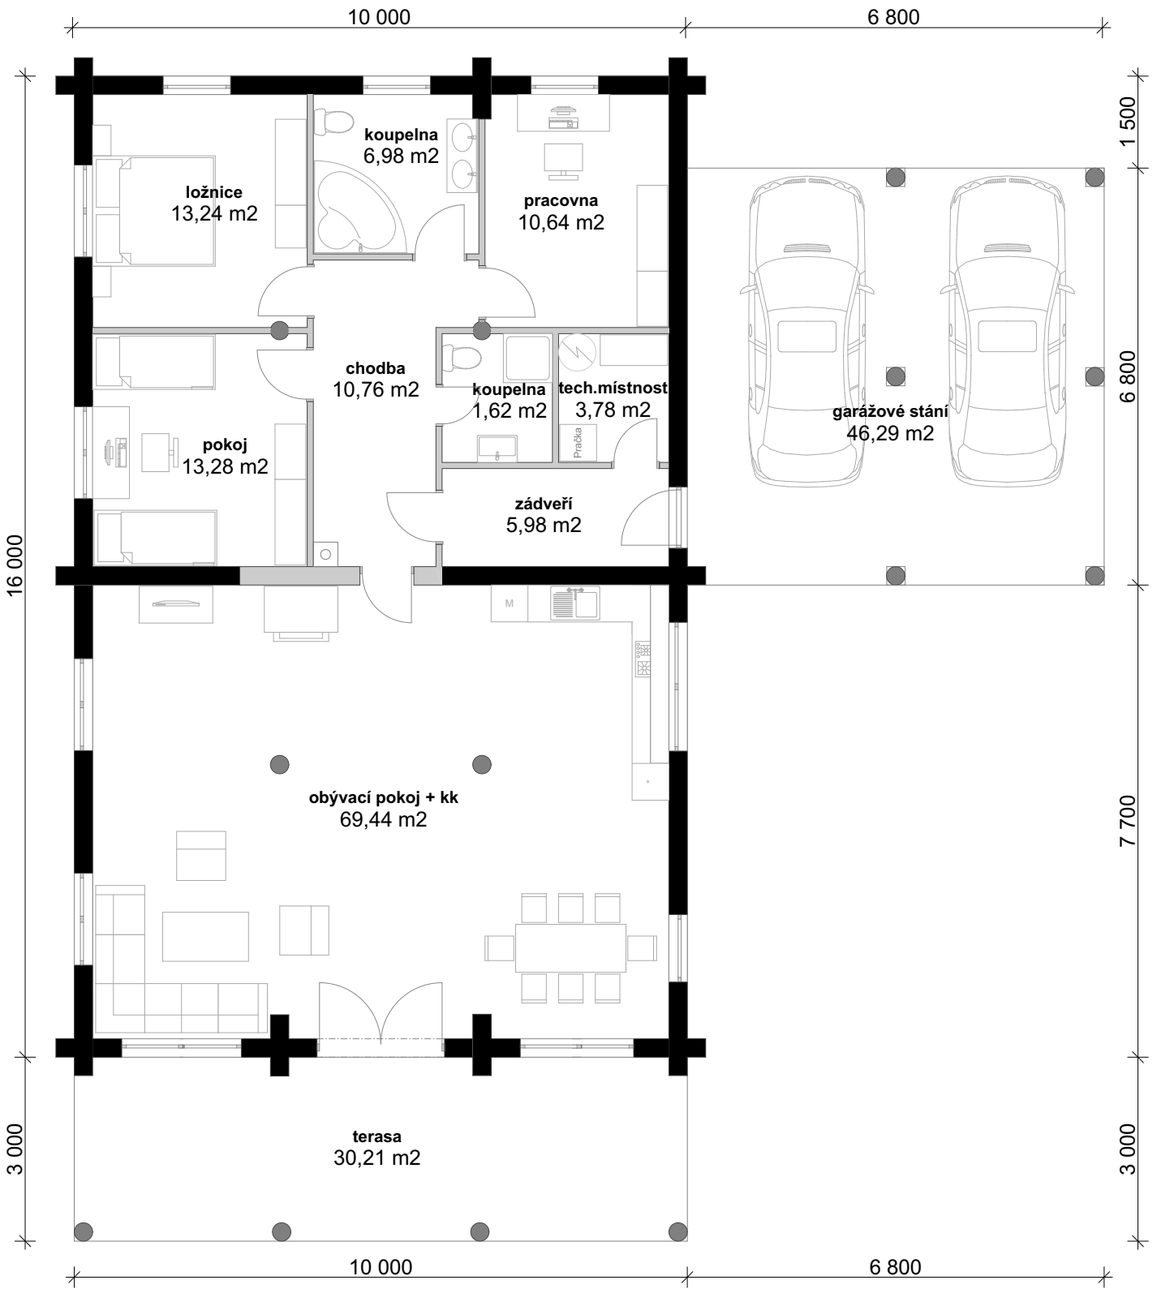

Tabulka místností 1.NP		
Č.	Název místnosti	Plocha (m2)
1.01	zádveří	6,05
1.02	tech.místnost	3,78
1.03	chodba	10,76
1.04	koupelna	3,76
1.05	pracovna	11,31
1.06	koupelna	6,98
1.07	ložnice	13,28
1.08	pokoj	13,28
1.09	obývací pokoj + kk	69,52
1.10	terasa	30,21
1.11	garážové stání	46,34
		215,27 m^2

HANIŠ SRUBOVÉ DOMY	STUDIE	SRUB
	DATUM	5.12.2018
	PŮDORYS	1.NP
Srub JINDRA	Č. VÝKRESU	01

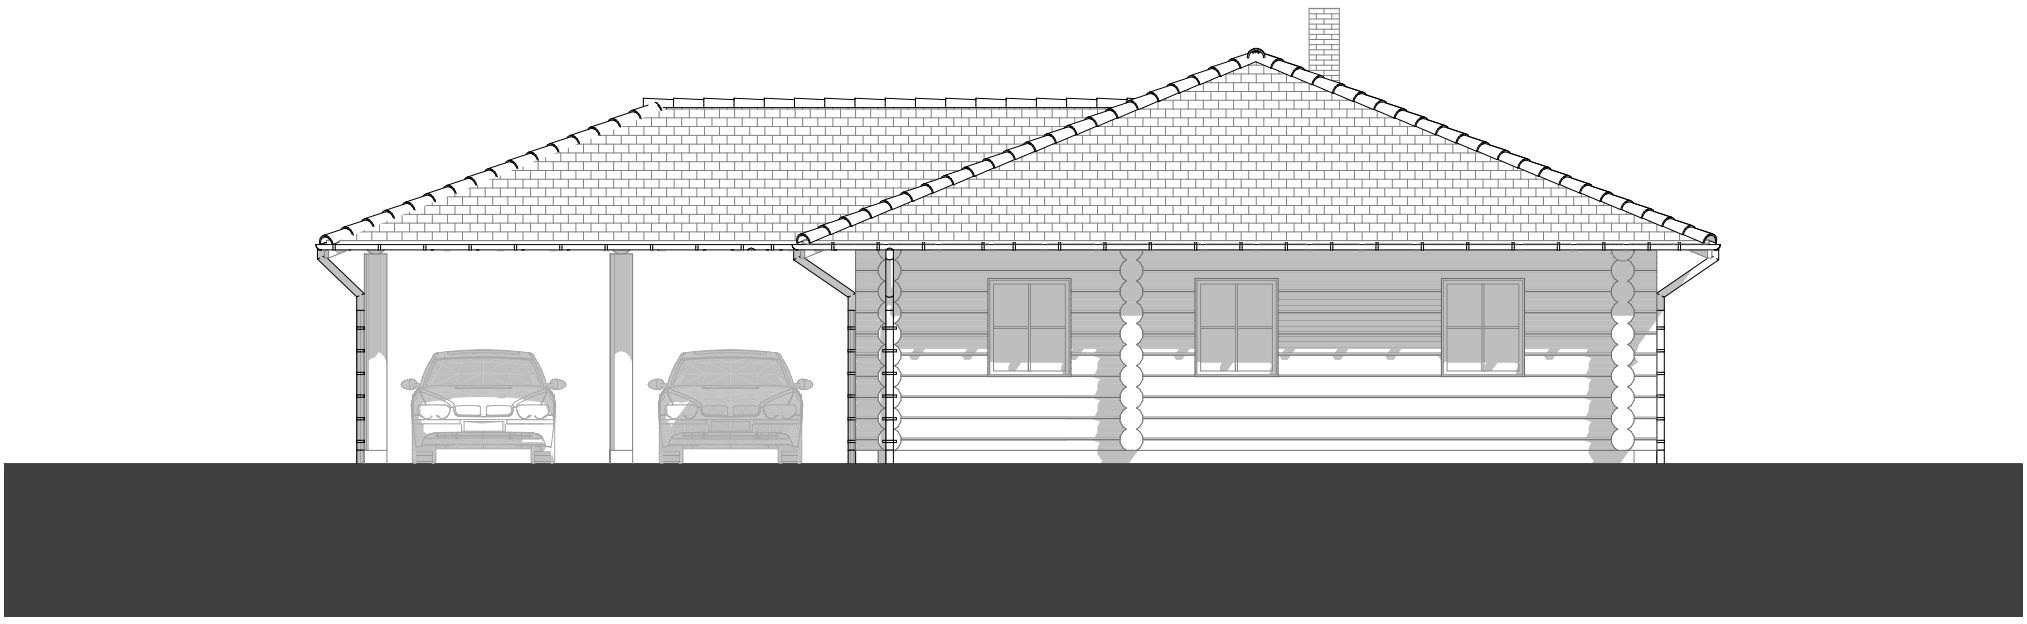

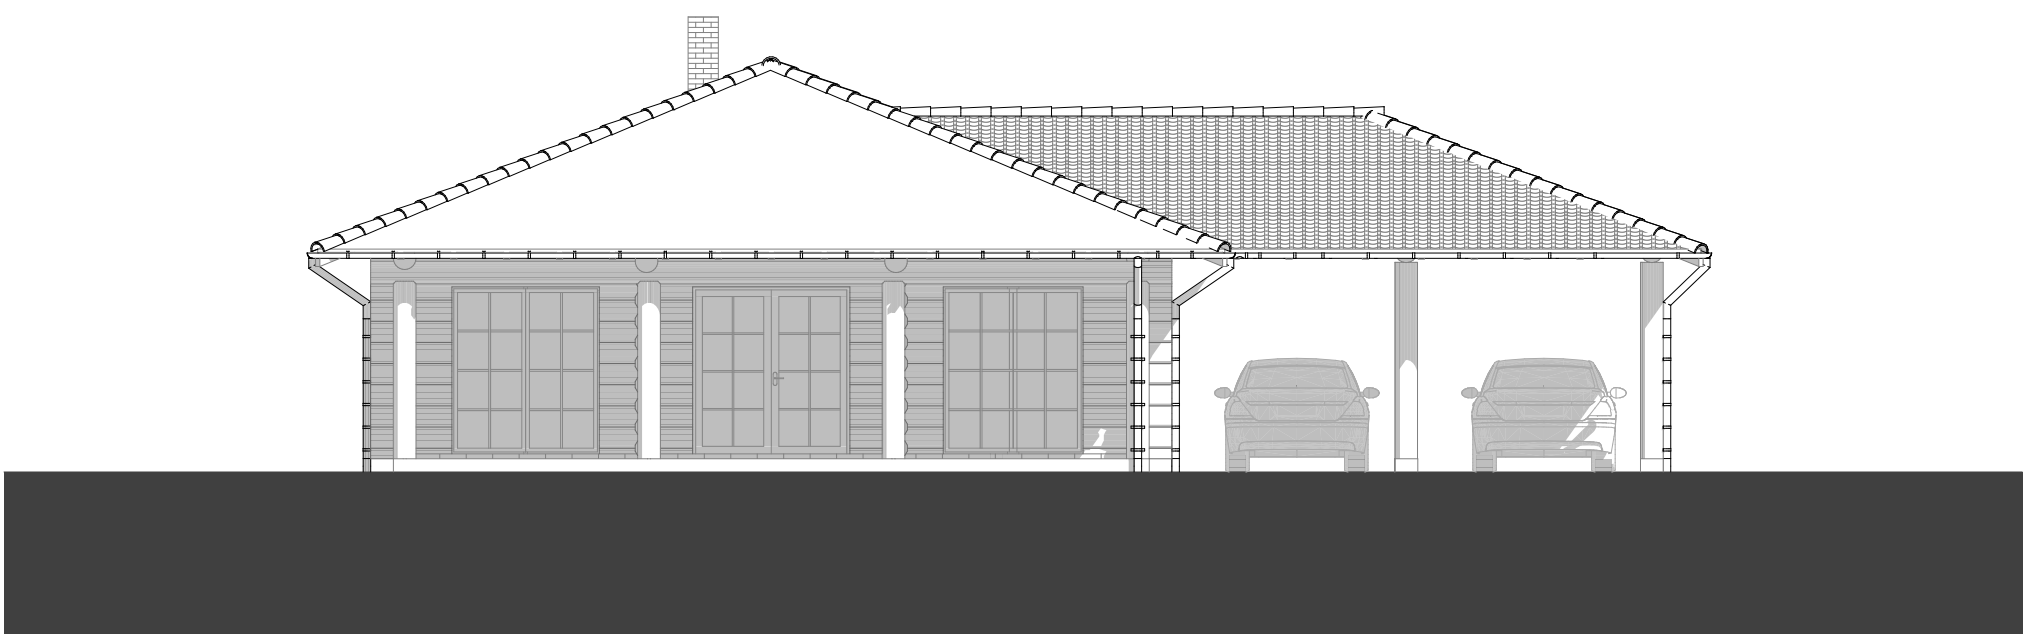

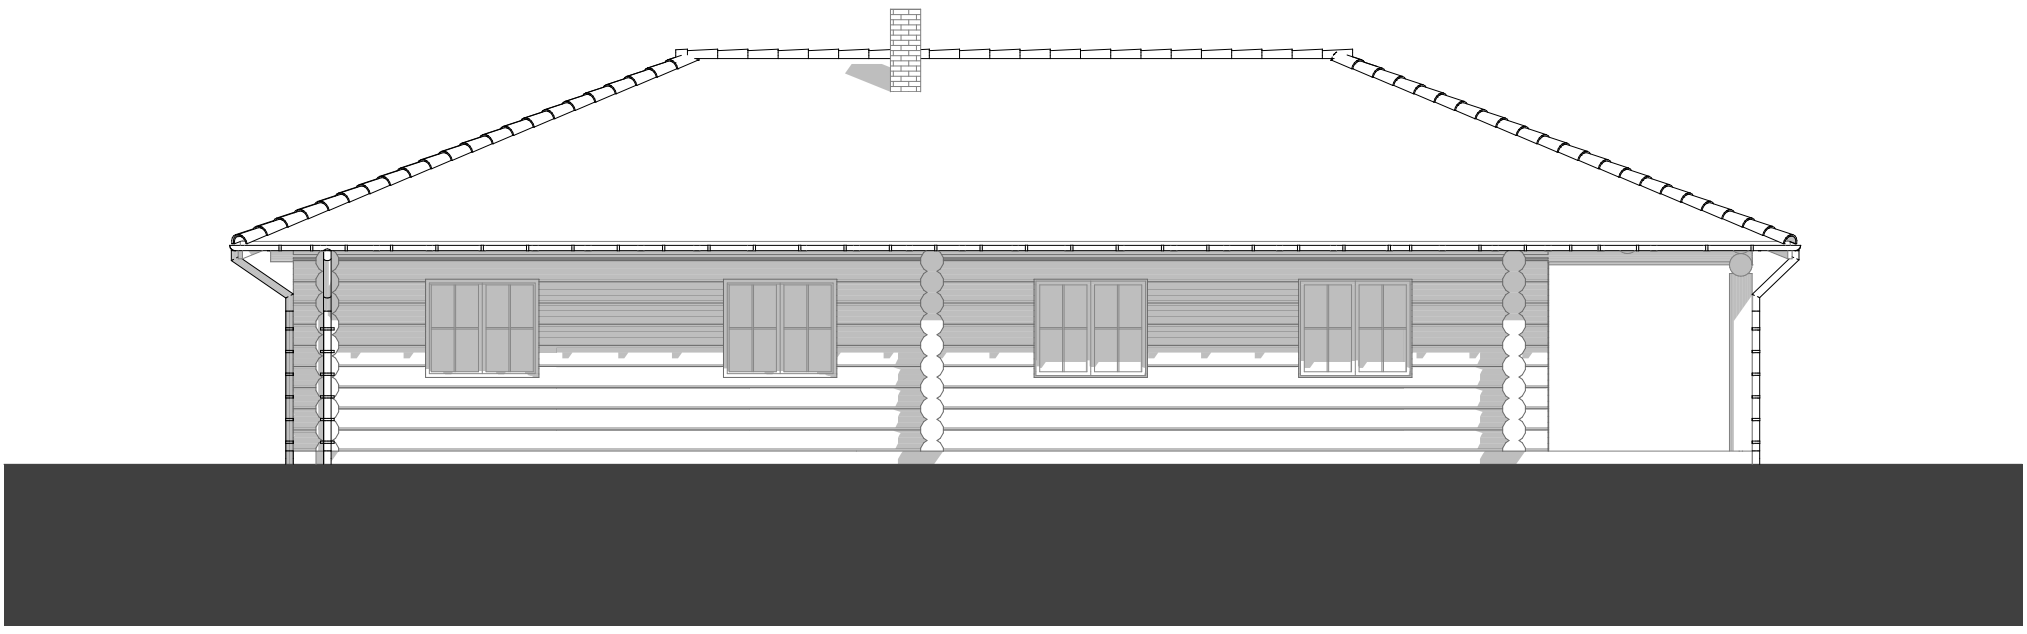

HANIŠ SRUBOVÉ DOMY	STUDIE	SRUB
	DATUM	2.11.2018
	POHLEDY	1-4
Srub JINDRA	Č. VÝKRESU	02

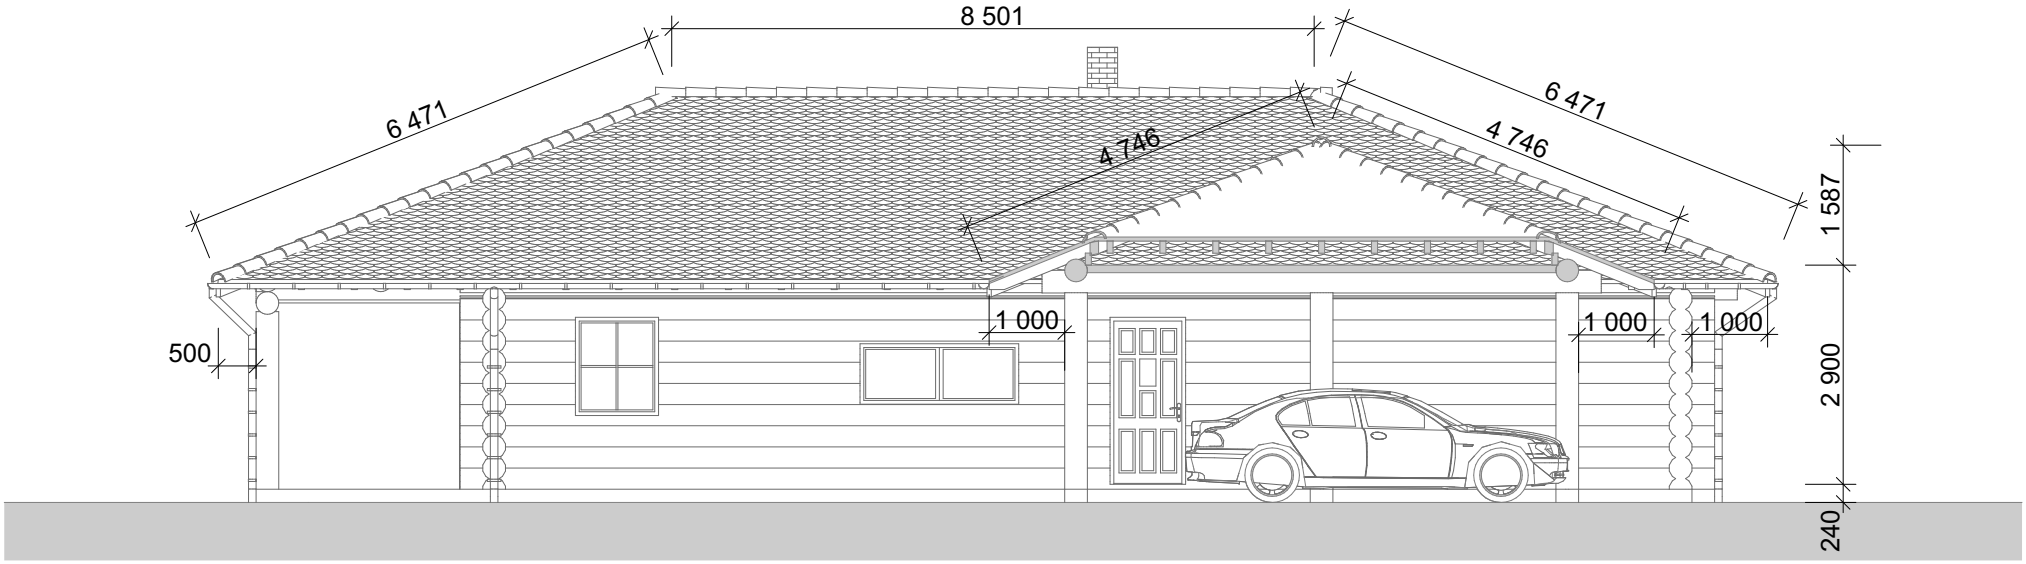

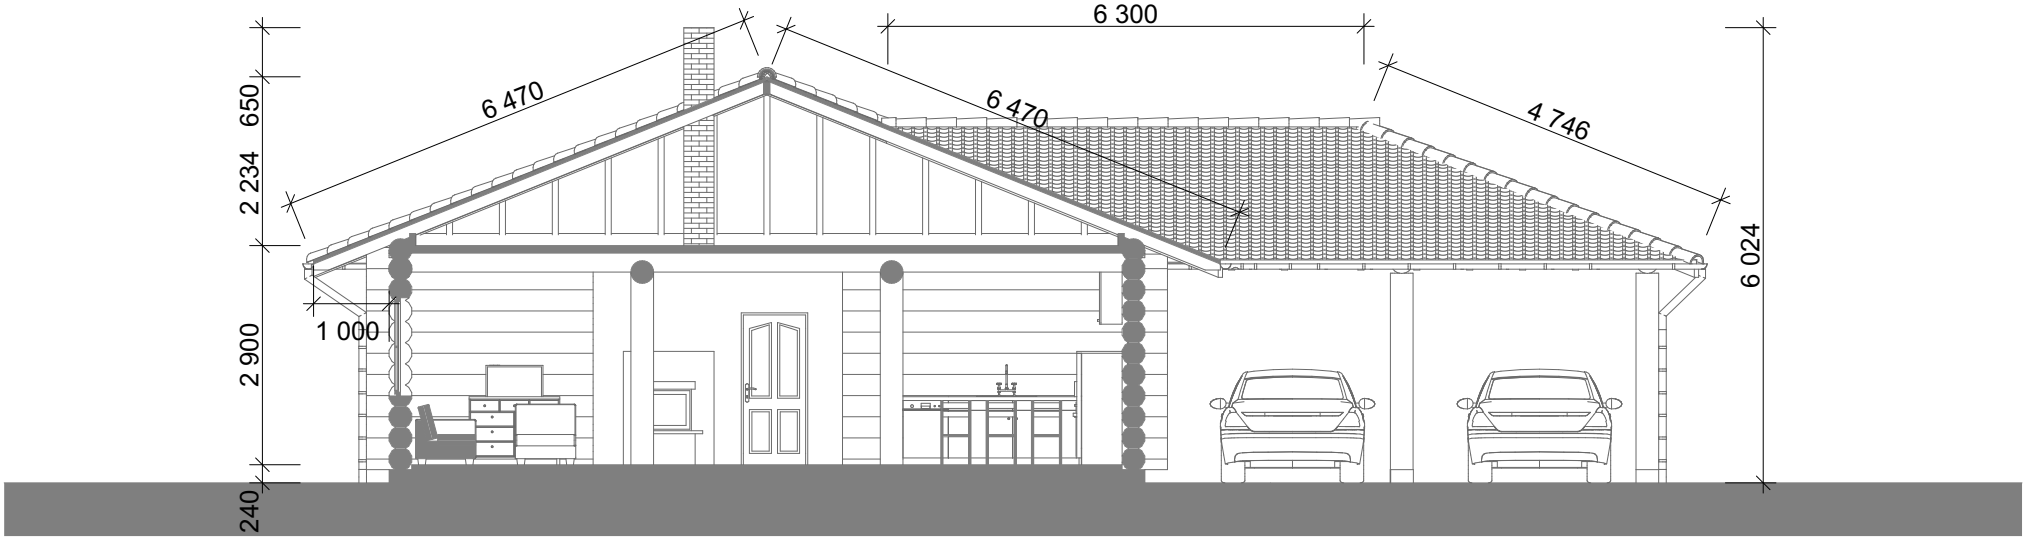

HANIŠ SRUBOVÉ DOMY	STUDIE	SRUB
	DATUM	2.11.2018
	ŘEZ	A+B
Srub JINDRA	Č. VÝKRESU	03

HANIŠ SRUBOVÉ DOMY	STUDIE	ROUBENKA
	DATUM	2.11.2018
	OBRÁZKY	1. a 2.
Srub JINDRA	Č. VÝKRESU	04